



# 安徽省皖南康复医院（芜湖市第五人民医院）医养结合二期项目勘测定界图

3468.355-490.150

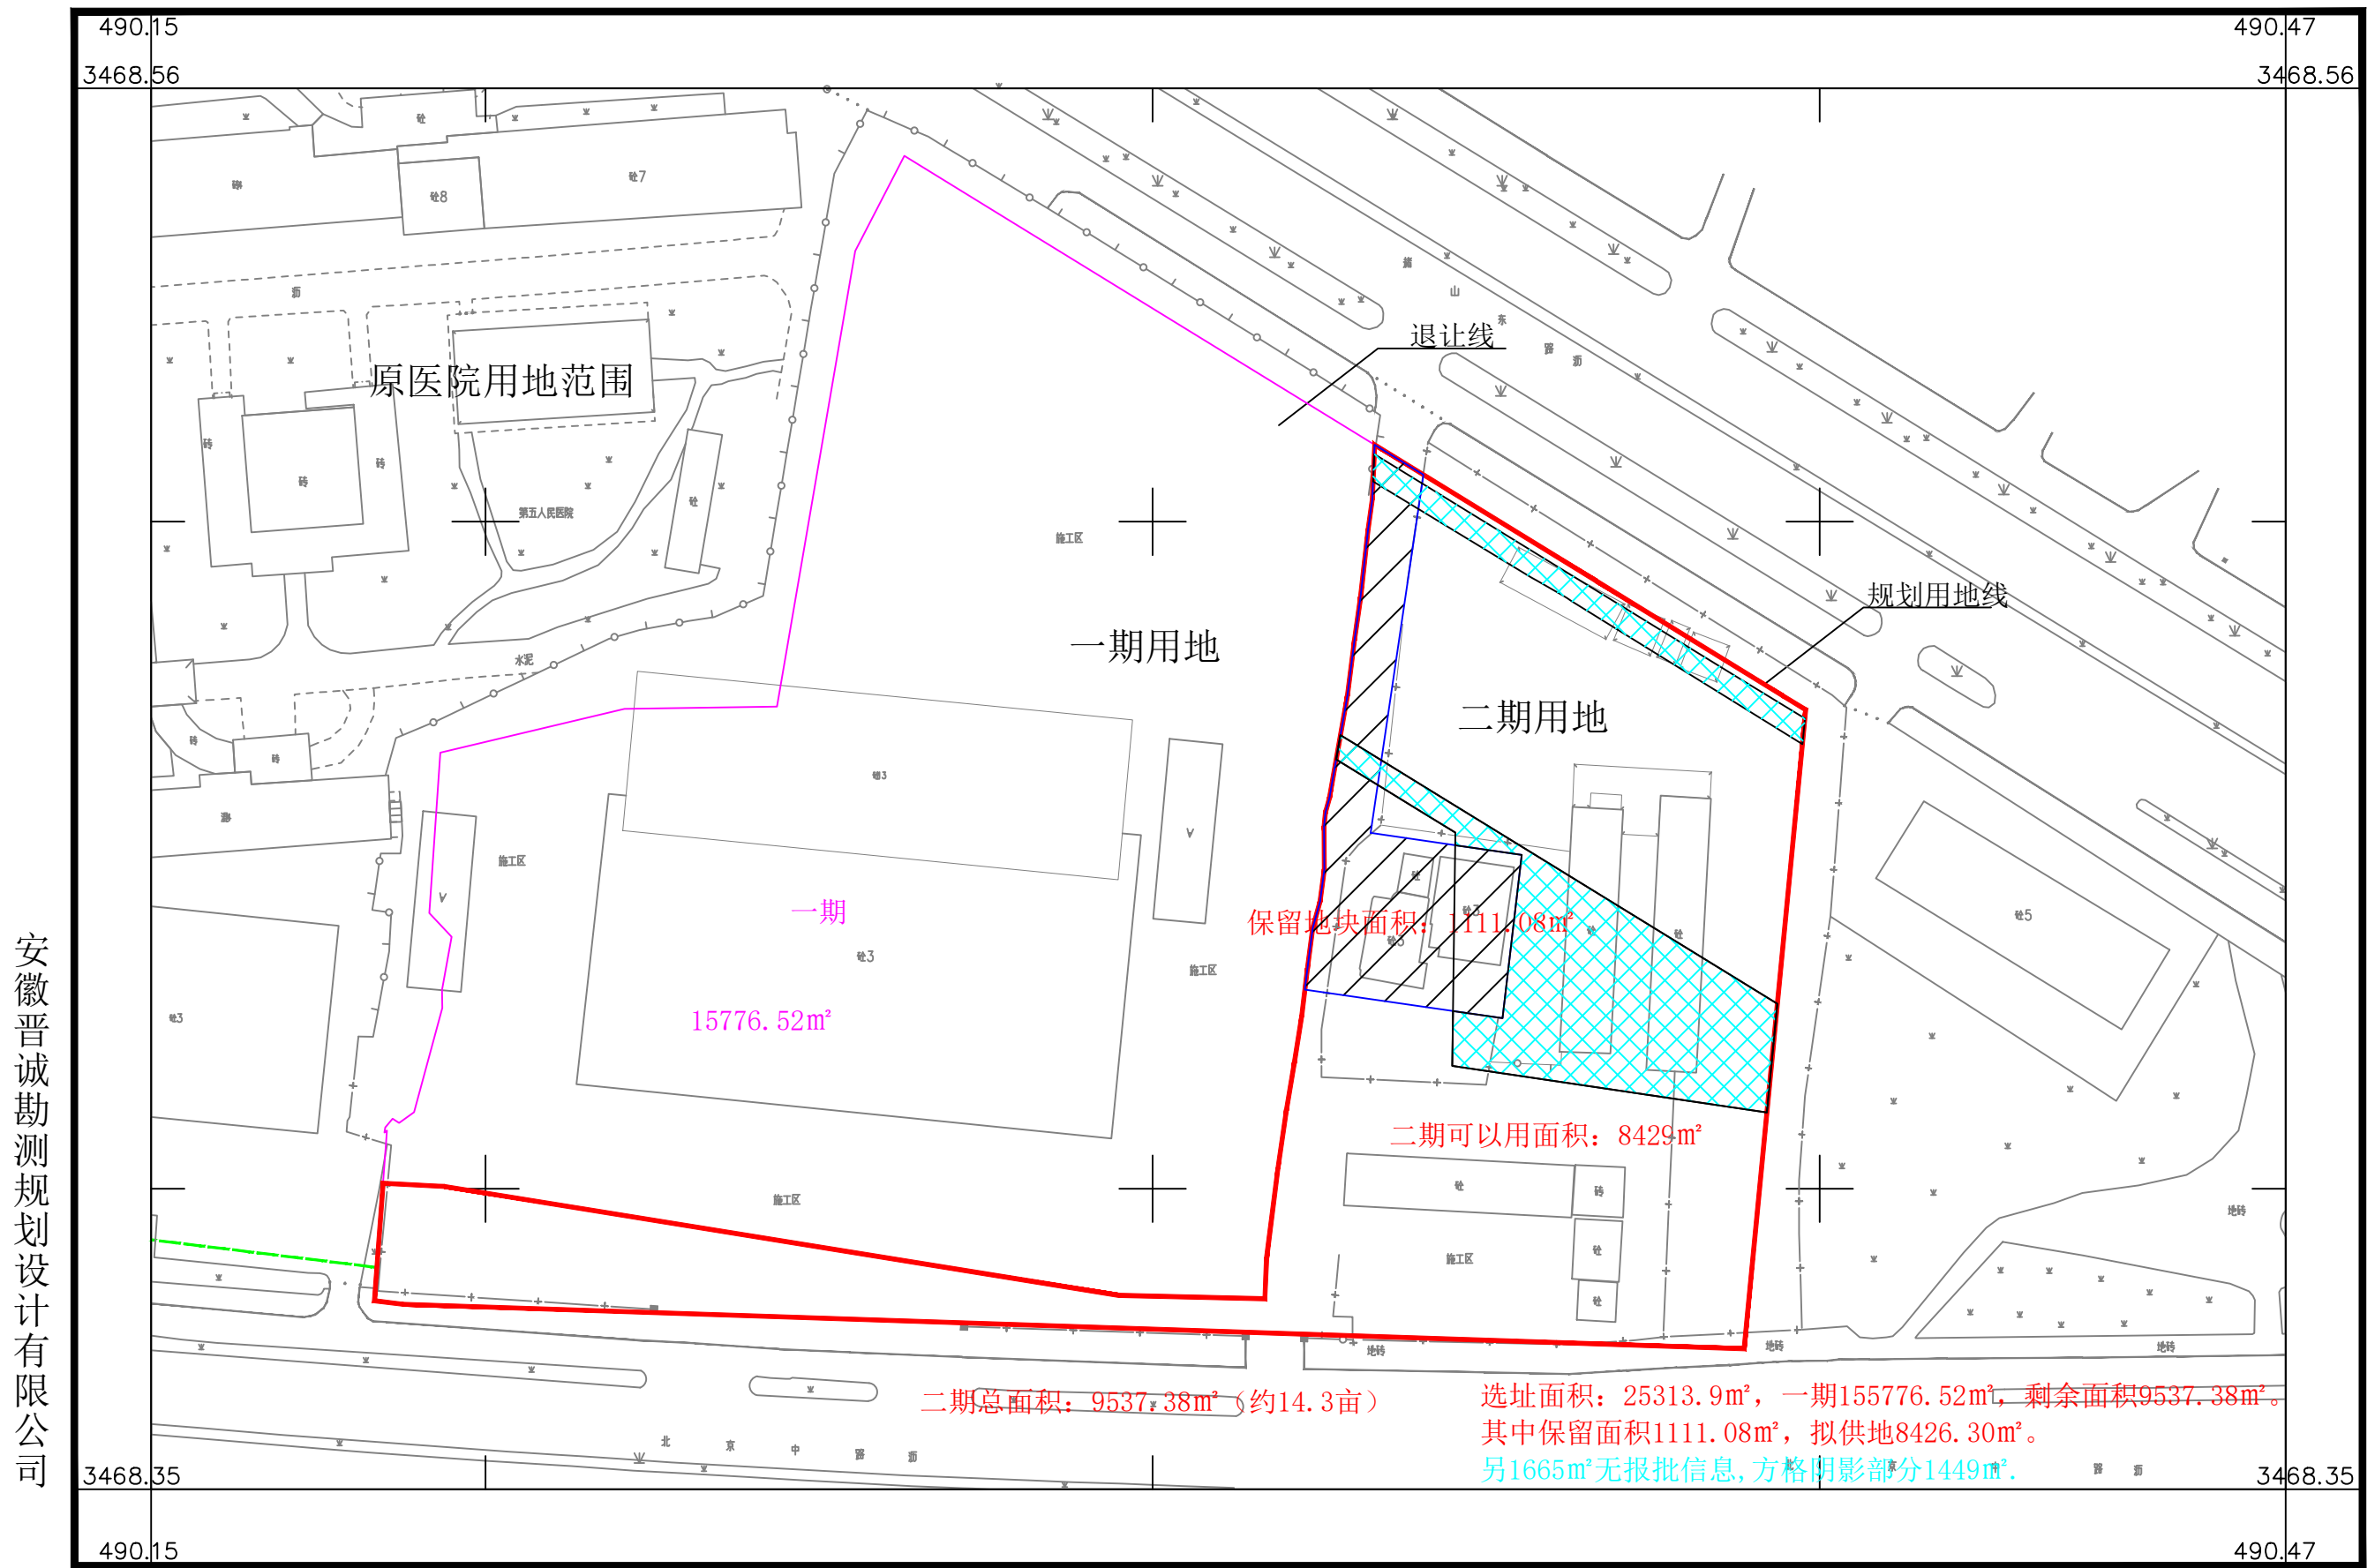

安徽晋诚勘测规划设计有限公司

2000国家大地坐标系, 中央子午线118° 30' .  
1985国家高程基准.  
2017年地形图图式.  
2024年7月勘测.

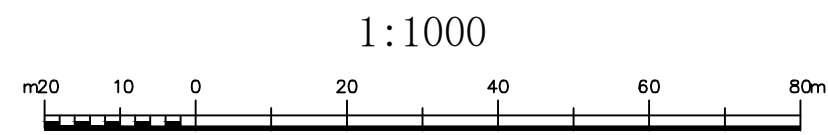

测量员: 祖宏胜  
绘图员: 潘涛  
检查员: 李正东